


# Signalisatie en markeringsplan Richard Caluwaerstraat

## 1. SIGNALISATIE

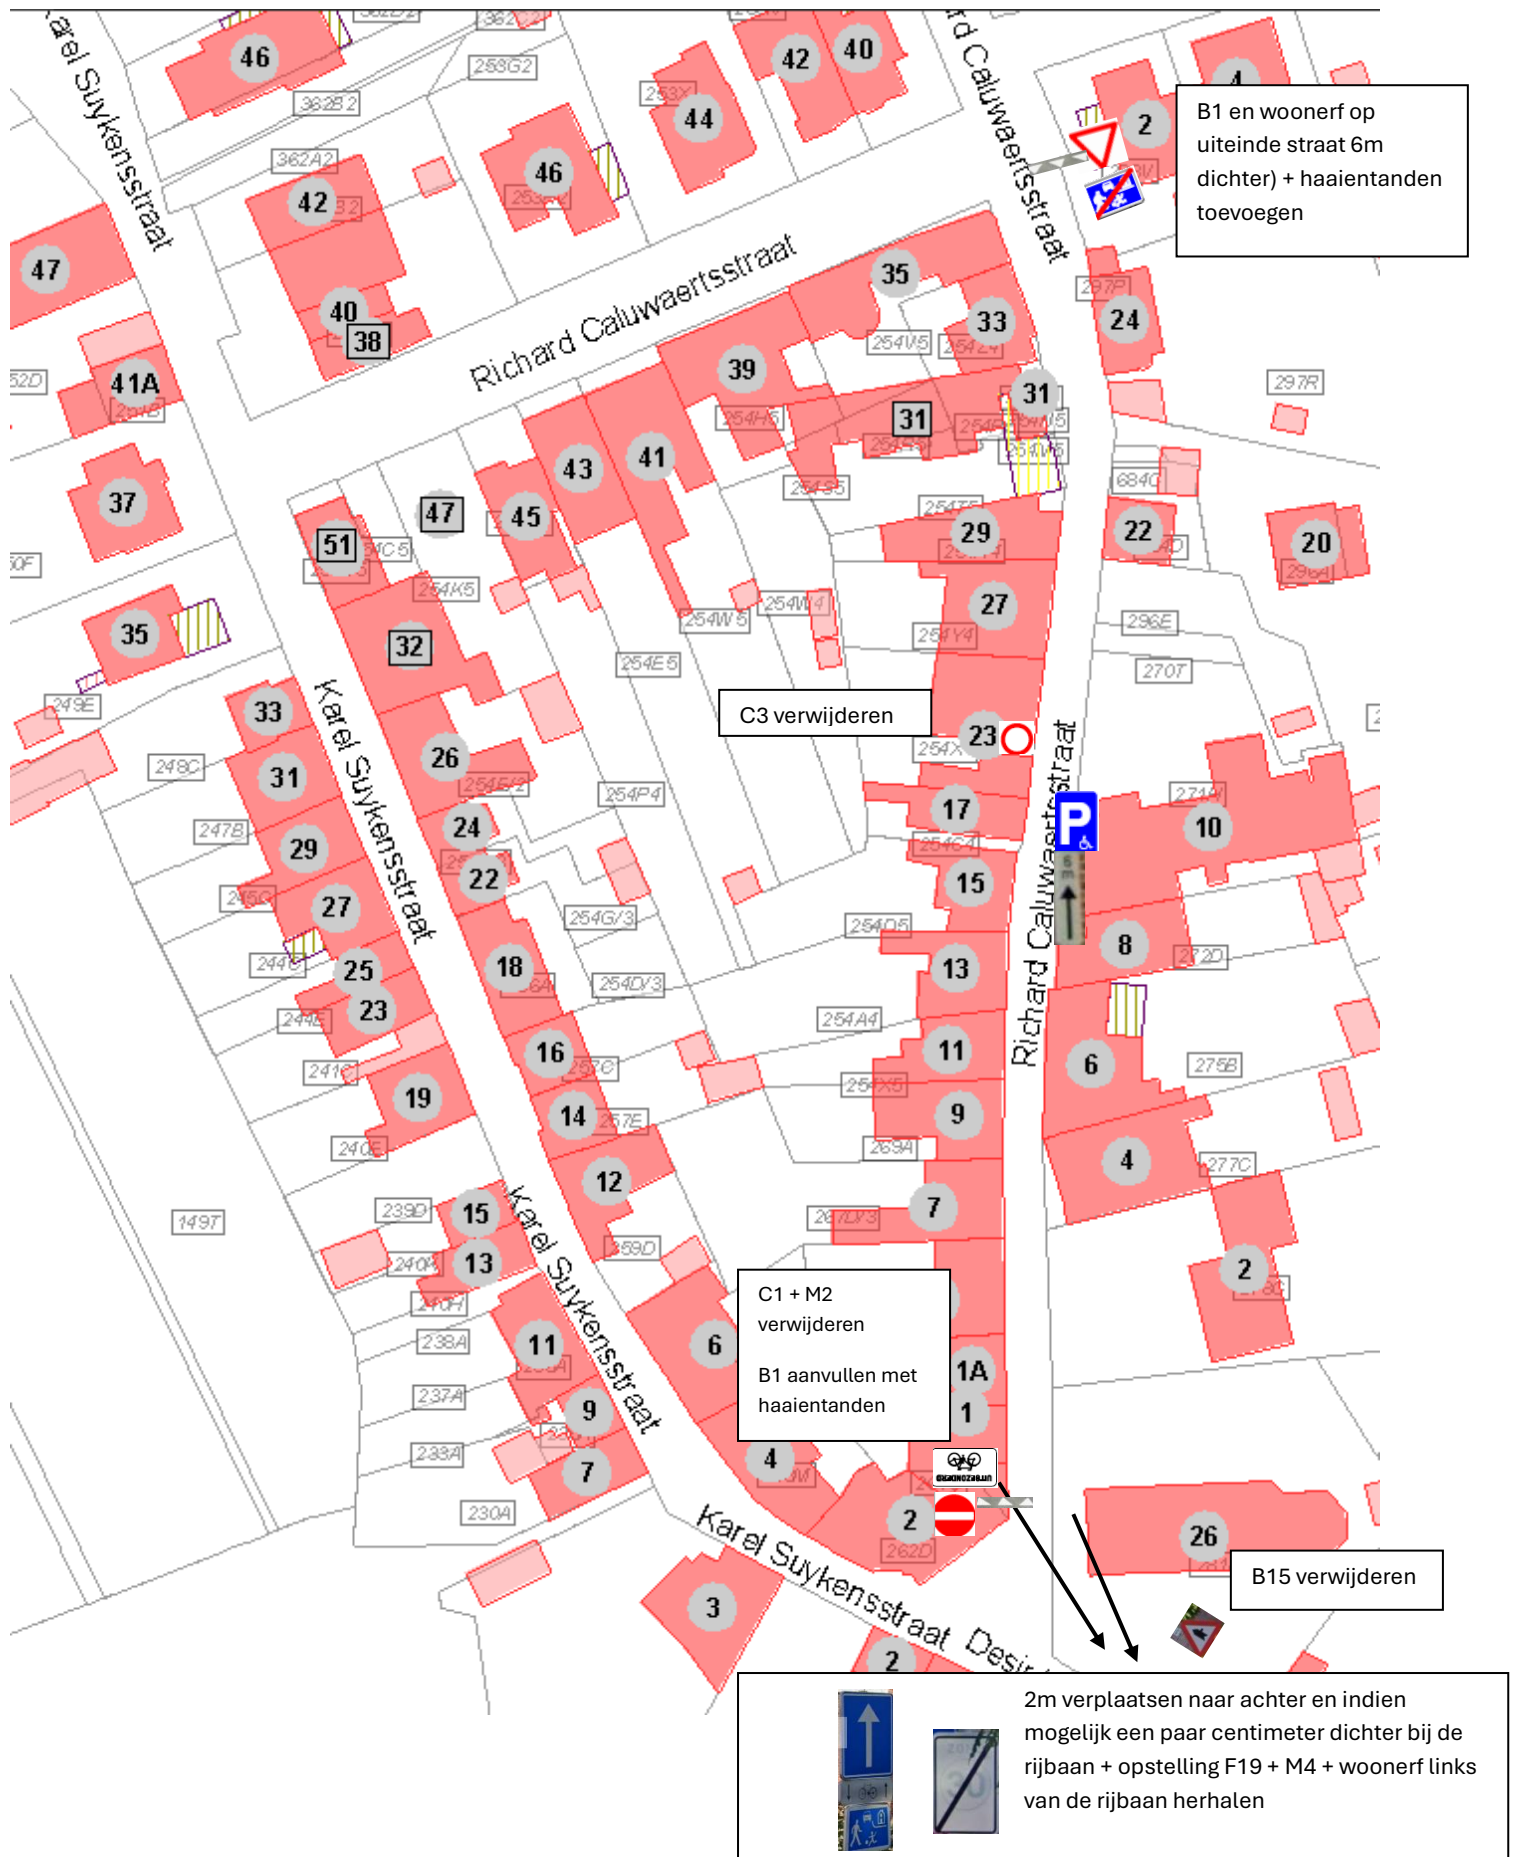

Nog te bekijken:

- moet de miva paal in de rijrichting rechts staan?

## 2. MARKERINGEN

- Aanpassingen mbt alle bestaande parkeervakken:

- Toevoegen letter P: bij voorkeur aangebracht in een hoek van de plaats, opdat het geparkeerde voertuig haar niet verbergt
- Miva parkeerplaats thv De Balans vergroten in de lengte naar 6m richting huisnummer 8
- Alle reeds gemarkeerde parkeervakken ter hoogte van huisnummers **1, 1A, 5, 6, 8 en 23, die met 2 hoekjes voorzien zijn**, aanpassen naar 4 hoekjes met breedte 2m. Lengte wijzigen enkel indien vermeldt.
  - OPM: Belijning van het parkeervak thv huisnr 1 en 5 aanpassen idem als de andere hoekjes in de straat aanwezig. (= verbreden)