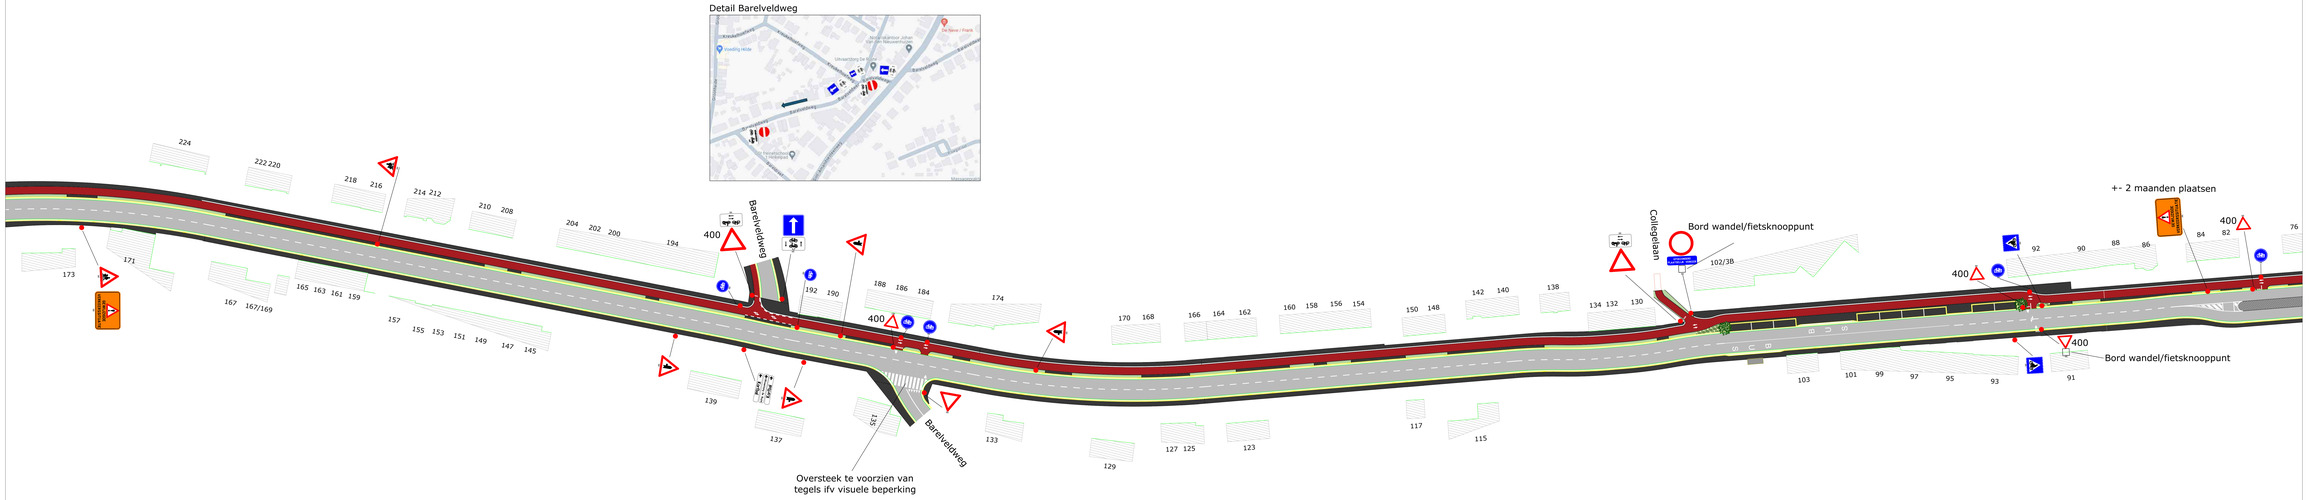

COLAS

Colas Noord nv
Dellestraat 23
B-2627 SCHELDEWOORDE
Tel.: 070/37 33 10
Mail: zone@colas.be
www.colas.be

Ontworpen en getekend door : dienst Signalisatie

naam : Mads Tersens

Bouwheer, opdrachtgevers :

Studiebureau :

Provincie: Antwerpen
Stad/Gemeente: Bornem

PROJECT: St.-Amandsesteenweg

Signalisatieplan:
Definitief signalisatieplan fase 2

Interne vrijgave :
Signalisatie: WT ☒
Jedynich /Yvarlit /zwerfleider: DV ☒

Gezien en goedgekeurd :
zie bijbehorende vergunning

Geldigverklaring Jedynich /Yvarlit /zwerfleider:

Zie planverzicht signalisatie
(S:\Signalisatie\Planverzicht\SIGNALISATIE fitaten.vsc)

Bestuurder : Domein landwegen
CDM: 048L/06.05.60

Plannr. : NR230230DR/S005.01/01-00

Index	Datum	Wijziging

Schaal :	Affh. plan : 600x2000mm	Datum : 27/05/2024	Besteknr. :