

LEGENDE

Delen van de openbare weg

- Rijbaan
- Parkeren
- Fietsuggestrook

Wegaanhoorigheden - meubilair

- Paal
- (Oranje) paal met verkeersbord
- Bank
- Overdekte fietsstalling
- Bergplaats
- Bromfiets
- Cirkelvormig podium
- Vierkant podium
- Parkerenmeter / automaat
- Biggersig

Wegrichting

- Wegaan
- Vantraal
- Niet afgebouwde verhoging
- Verhoogde bord of kantsteen
- Muur of stootband
- Grens zone zwakke weggebruiker
- Grens onverharde zone
- Rand van de rijbaan
- Sporreel
- Sporbaan
- Benederend verkeersplateau
- Bovenrand verhoging
- Gracht

Gebouwen en aanhoorigheden

- Administratief gebouw
- Hoofdgebouw
- Biggebouw
- Virtueel gevel
- Alas
- Loopbrug
- Trip
- ligstoelen garageingang
- Verheven garageingang
- Lint

Kunstelementen

- Overspanning
- Cabine
- Waterfontein
- Cultuurhistorisch monument
- Hoogspannings- of openbare tv-mast
- Glo - opstalvlak

Afbakingsgebieden

- Gemeentegrens
- Afbakning bebouwde kom
- Afbakning woonwiel
- Afbakning zone 30
- Afbakning schoolomgeving
- Afbakning fietszone
- Afbakning zone 50
- Afbakning zone C3
- Afbakning zone C21
- Afbakning zone C23
- Afbakning zone E1
- Afbakning zone E9
- Afbakning voetgangerszone
- Afbakning lage emissiezone
- Afbakning zone luchtweggebied

Faciliteiten visuele beperking

- Gelidestegel
- Hoppentegel
- Verandestegel

Wegaanhoorigheden fietsers

- Fietsbeugel

Kleurcodes verkeerstekens (VKT) en opschriften Labels



- VKT - bestaande toestand - verwijzing opstelling
- VKT te behouden - verwijzing opstelling 01
- VKT te verwijderen - verwijzing meestaat
- VKT nieuw te plaatsen - verwijzing meestaat
- VKT te wijzigen - verwijzing meestaat

Overdruk X

- Rood: verkeersbord of paal te verwijderen
- Oranje: af te dekken, draaien of tijdelijk verwijderen

VERKEERSLICHTEN SYMBOLEN

- Seinpaal
- Boogpaal 3,5m
- Boogpaal 7,5m
- Galgpaal
- Portaal
- Lantaarn 300 vgn
- Lantaarn 200 vgn
- Lantaarn 200 vgn + herhalingslicht op ooghoogte
- Voetangenslicht
- Lantaarn 200 voor fietsers
- Lantaarn 200 voor fietsers - herhalingslicht op ooghoogte
- Drukknop
- Lichtnagel
- Inwendig verlichte kegel
- Inwendig verlichte kegel met verkeersbord
- Inwendig verlicht verkeersbord
- Prefab verkeersschild
- Lus met verhoogde gevoeligheid voor motorrijders
- Lus voor voertuigen
- Detectie voor stilstaande voertuigen
- Videodetectie
- Selectieve lus
- Lus rood licht camera
- Roed licht camera

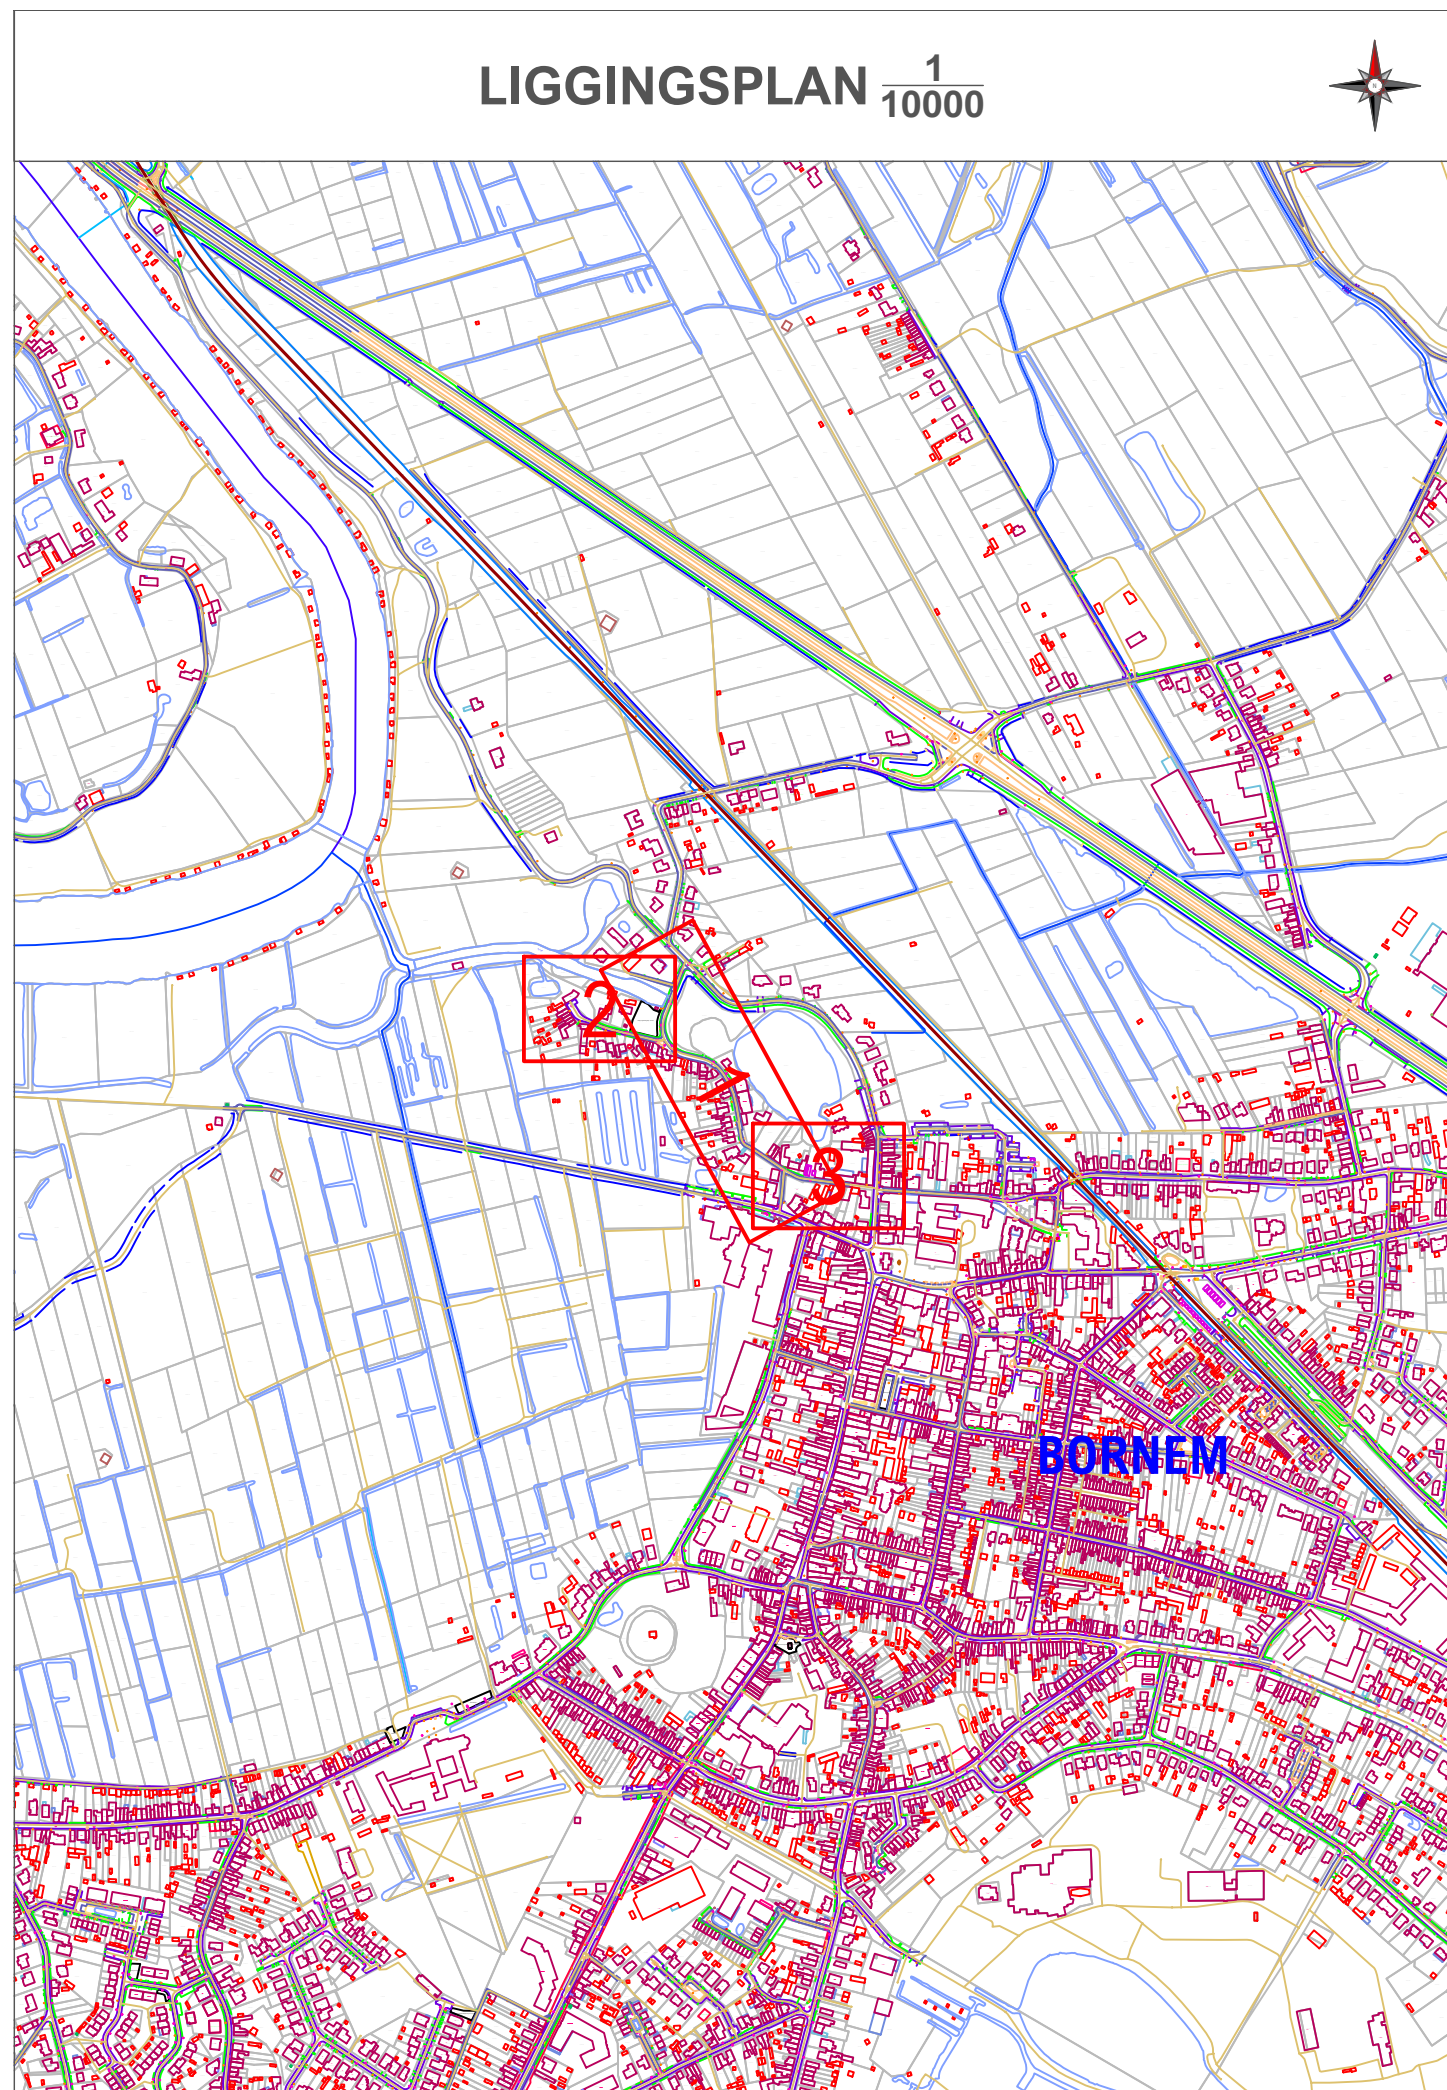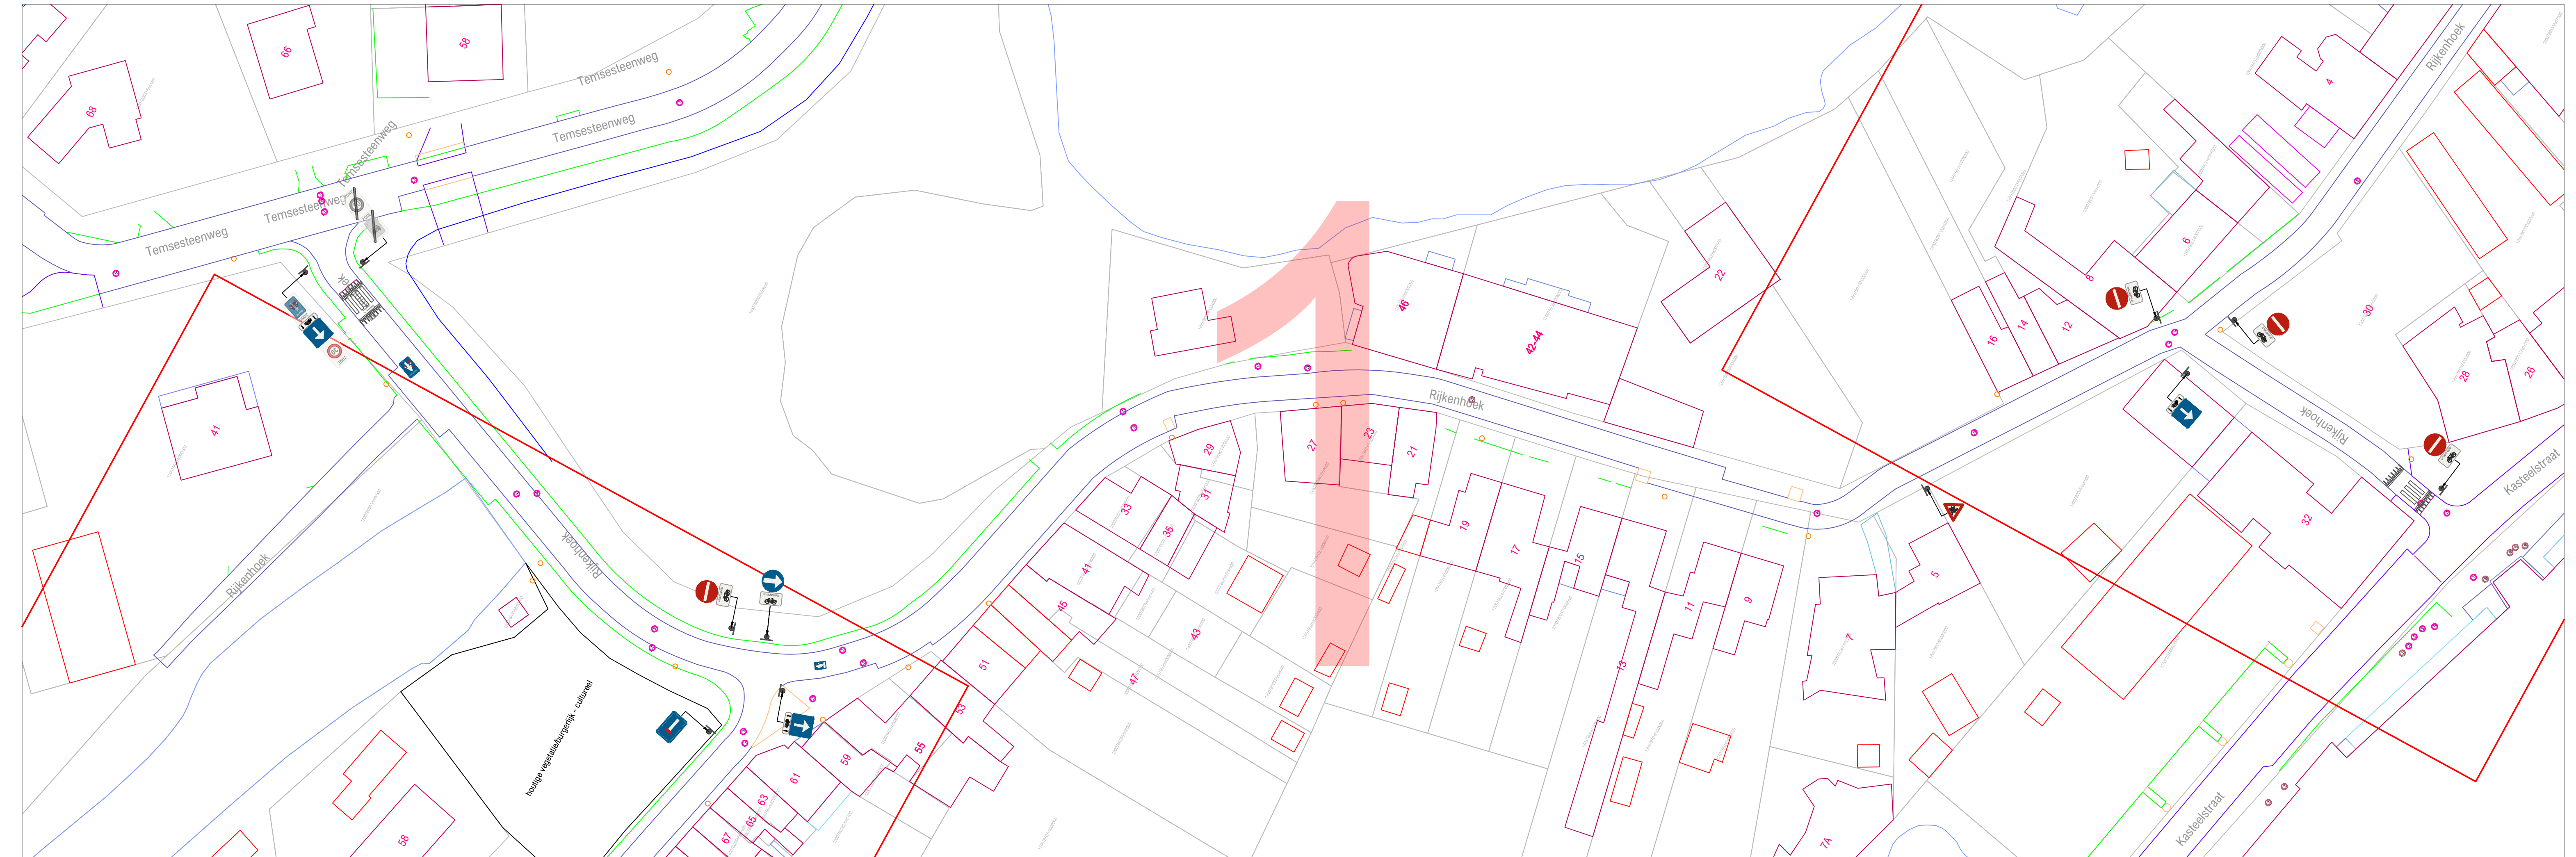

PROVINCIE ANTWERPEN

GEMEENTE BORNEM

Rijkshoek

signalisatieplan - transitieplan

OPDRACHTGEVER	ONTWERP	PROJECTGEGEVENS
Lokaal bestuur Bornem Hingemesteeuweg 13 2880 - BORNEM	AACON BV Immerselstraat 47 2160 Wommelgem +32 471 959 486 info@aacon.be www.aacon.be	28800978 Wijzigen parkeerregime ontwerp: Eric Aerts eric.aerts@aacon.be

28800978_Rijkshoek_OT_1_3		
VERSIE	DATUM	WIJZIGINGEN
V01	01.10.2024	
V02		
V03		
ORIËNTATIE	GOEDKEURING CBS	GOEDKEURING GR
	het College van Burgemeester en Schepenen, zitting van: de burgemeester, de algemeen directeur,	de Gemeenteraad, zitting van: de voorzitter, de algemeen directeur,

Basisplan: AGV - Grootchalig Referentiebestand Vlaanderen - schaal 500

Verkeersborden die transparant zijn weergegeven zijn opgesteld in de betreffende straat, maar behoren niet tot het aanvullend reglement van deze straat. Zij worden geregeld in een gebiedsdekkend reglement, of zijn het gevolg van een maatregel in een andere straat, en worden in het aanvullend reglement van die straat opgenomen. Voor de volledigheid en met het oog op de correcte hiërarchie in de opstelling worden ze toch grafisch weergegeven.