



LEGENDE

- Delen van de openbare weg**
 - Rijbaan
 - Verkeersvlak
 - Fietsvoeggestrook
- Wegaanhoorigheden - meubilair**
 - Paal
 - Overdekte fietsstalling
 - Brandkraan
 - Ordehoring publiek
 - Vierkant potdeksel
 - Parkermeter / automaat
 - Bijzondere
- Wegrichting**
 - Wegbaan
 - Wegrand
 - Niet afgeborderd verhoging
 - Verhoogde kant of kantsteen
 - Muur of stobband
 - Grens zone zwakke weggebruiker
 - Grens onverharde zone
 - Rand van de rijbaan
 - Spoorbaan
 - Breedterand verkeersplateau
 - Bovenrand verhoging
 - Graat
- Geboeven en aanhoorigheden**
 - Administratief perceel
 - Hoofdgeboue
 - Bijgebouw
 - Vrijstaand gebouw
 - Afak
 - Loopbrug
 - Trop
 - Ingenomen garagetoegang
 - Verheven garagetoegang
 - Inrit
- Kunstwerken**
 - Ondergrond
 - Cabine
 - Wandelen
 - Cultuurhistorisch monument
 - Hoogspanning of openbare tv-mast
 - Slo / voetpaal
- Afhakking gebieden**
 - Gemeentegrens
 - Afhakking bebouwde kom
 - Afhakking woonwijk
 - Afhakking zone 10
 - Afhakking schoolomgeving
 - Afhakking schoolzone
 - Afhakking zone D1
 - Afhakking zone D2
 - Afhakking zone D3
 - Afhakking zone C1
 - Afhakking zone C2
 - Afhakking zone C3
 - Afhakking zone E1
 - Afhakking zone E2
 - Afhakking voetgangerszone
 - Afhakking tegel emissiezone
 - Afhakking zone lichtvervalsing
- Faciliteiten visuele beperking**
 - Geleideegel
 - Noppenegel
 - Verande tegel
- Wegaanhoorigheden fietsers**
 - Fietsbeugel

Verkeersborden die transparant zijn weergegeven zijn opgesteld in de betreffende straat, maar behoren niet tot het aanvullend reglement van deze straat. Zij worden geregeld in een gebiedsdekkend reglement, of zijn het gevolg van een maatregel in een andere straat, en worden in het aanvullend reglement van die straat opgenomen. Voor de volledigheid en met het oog op de correcte hiërarchie in de opstelling worden ze toch grafisch weergegeven.

VERKEERSLICHTEN SYMBOLEN

- Seinpaal
- Boogpaal 3,5m
- Boogpaal 2,5m
- Gulppaal
- Lantaarn 300 vlg
- Lantaarn 200 vlg
- Lantaarn 200 vlg + herhalingslicht op ooghoogte
- Voetgangerslicht
- Lantaarn 200 voor fietsers
- Lantaarn 200 voor fietsers + herhalingslicht op ooghoogte
- Drukknop
- Lichtnagel
- Inwendig vertichte kegel
- Inwendig vertichte kegel met verkeersbord
- Inwendig verticht verkeersbord
- Prefab verkeersbord
- Lus met verhoogde gevoeligheid voor motorrijders
- Lus voor voertuigen
- Detectie voor stilstaande voertuigen
- Videodetectie
- Selectieve lus
- Lus rood licht camera
- Rood licht camera

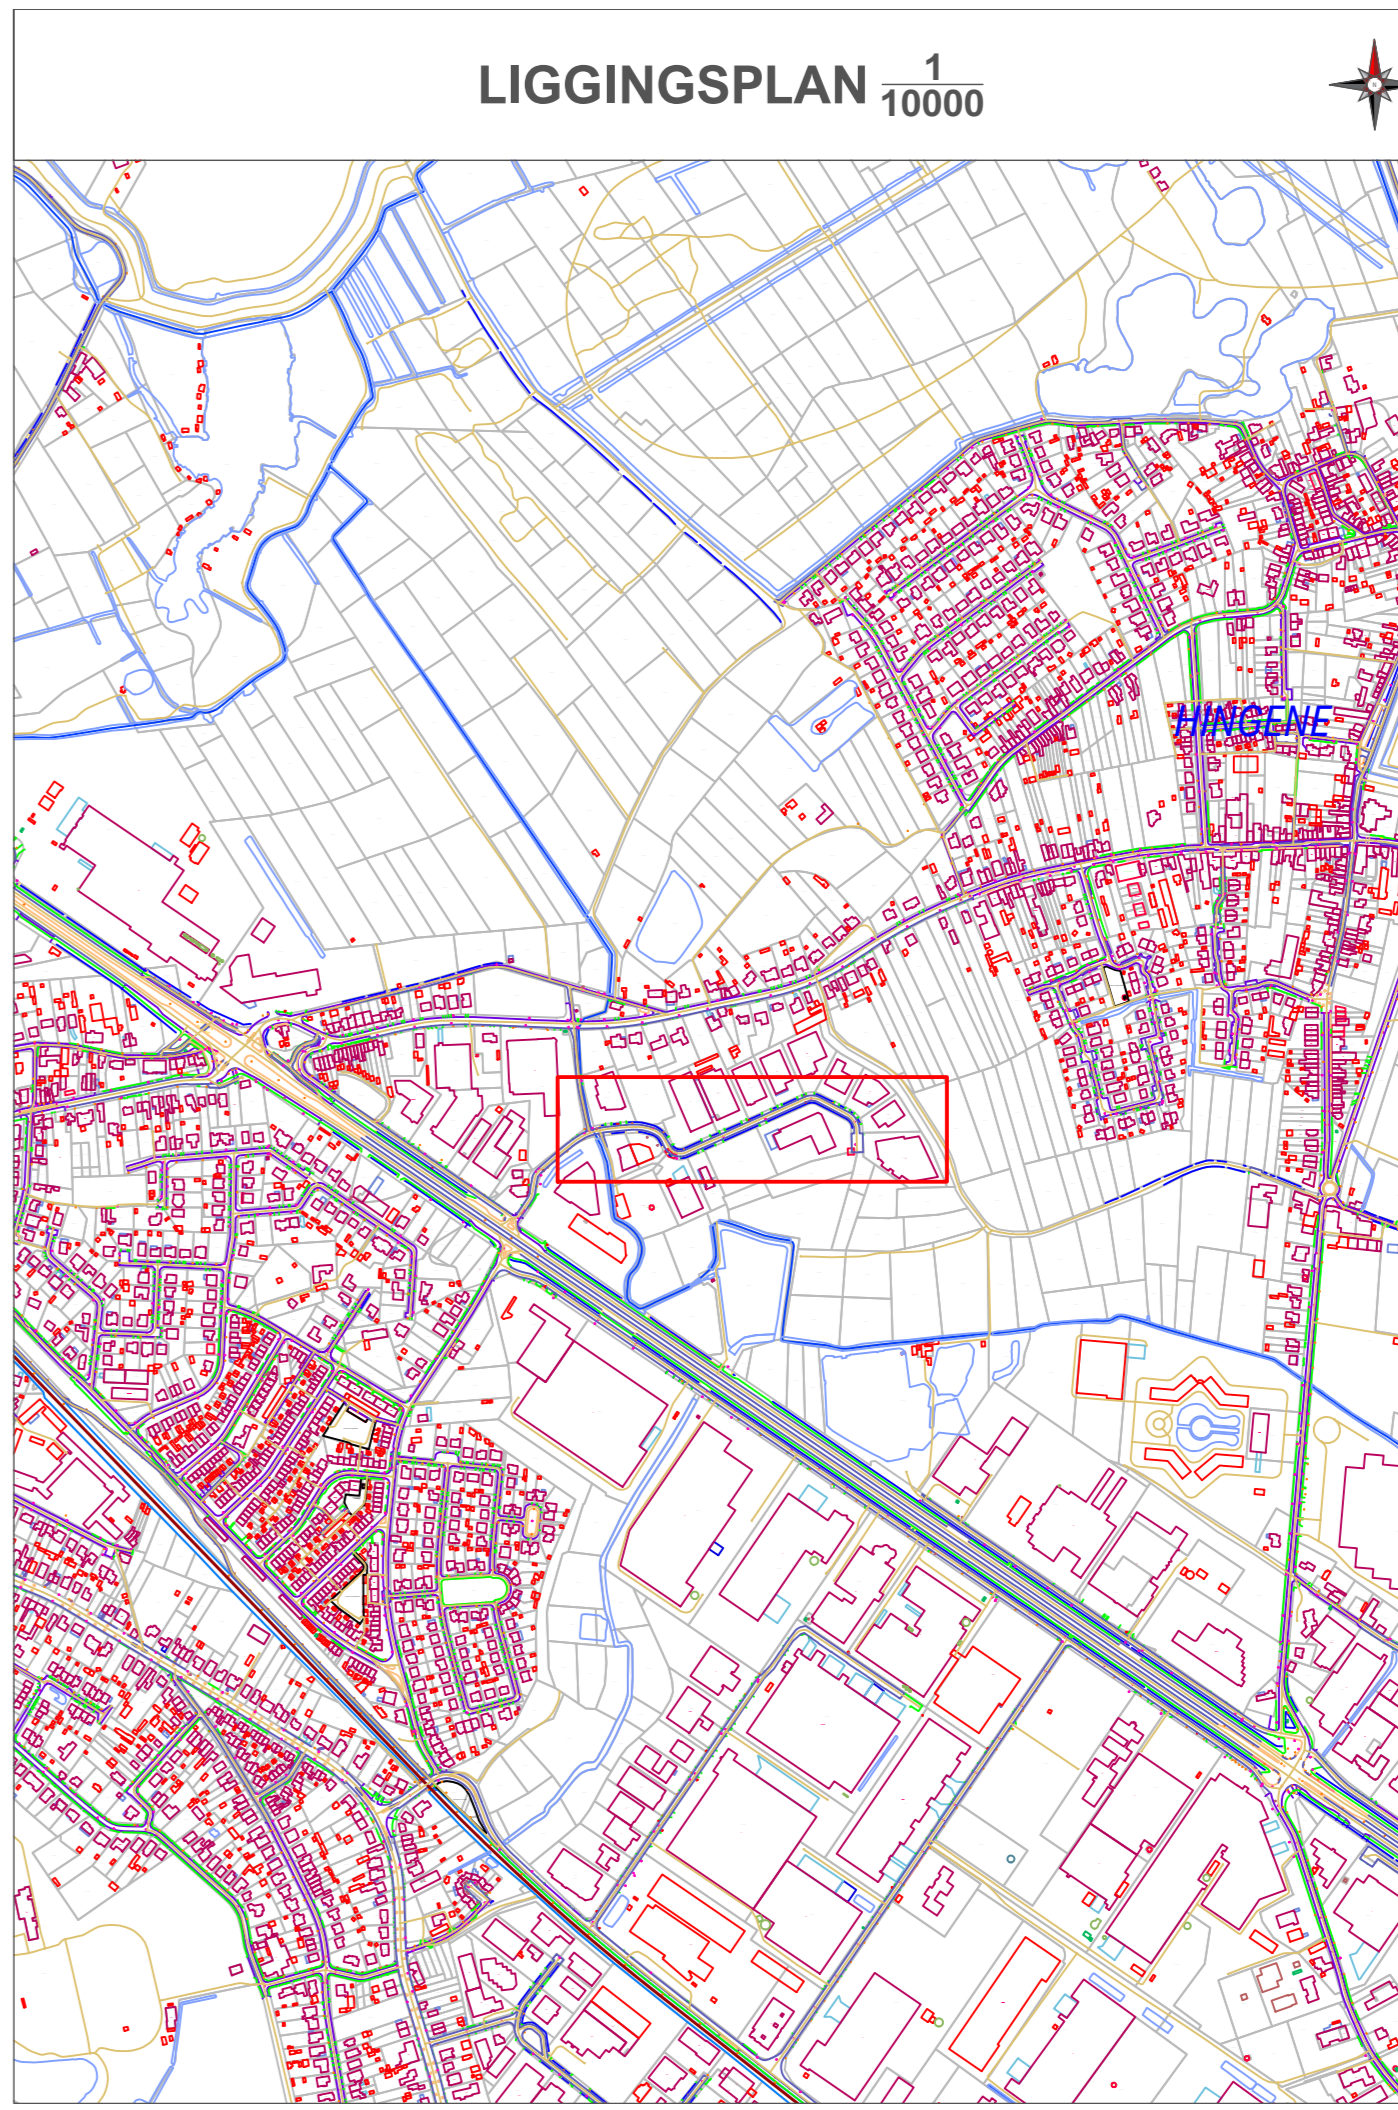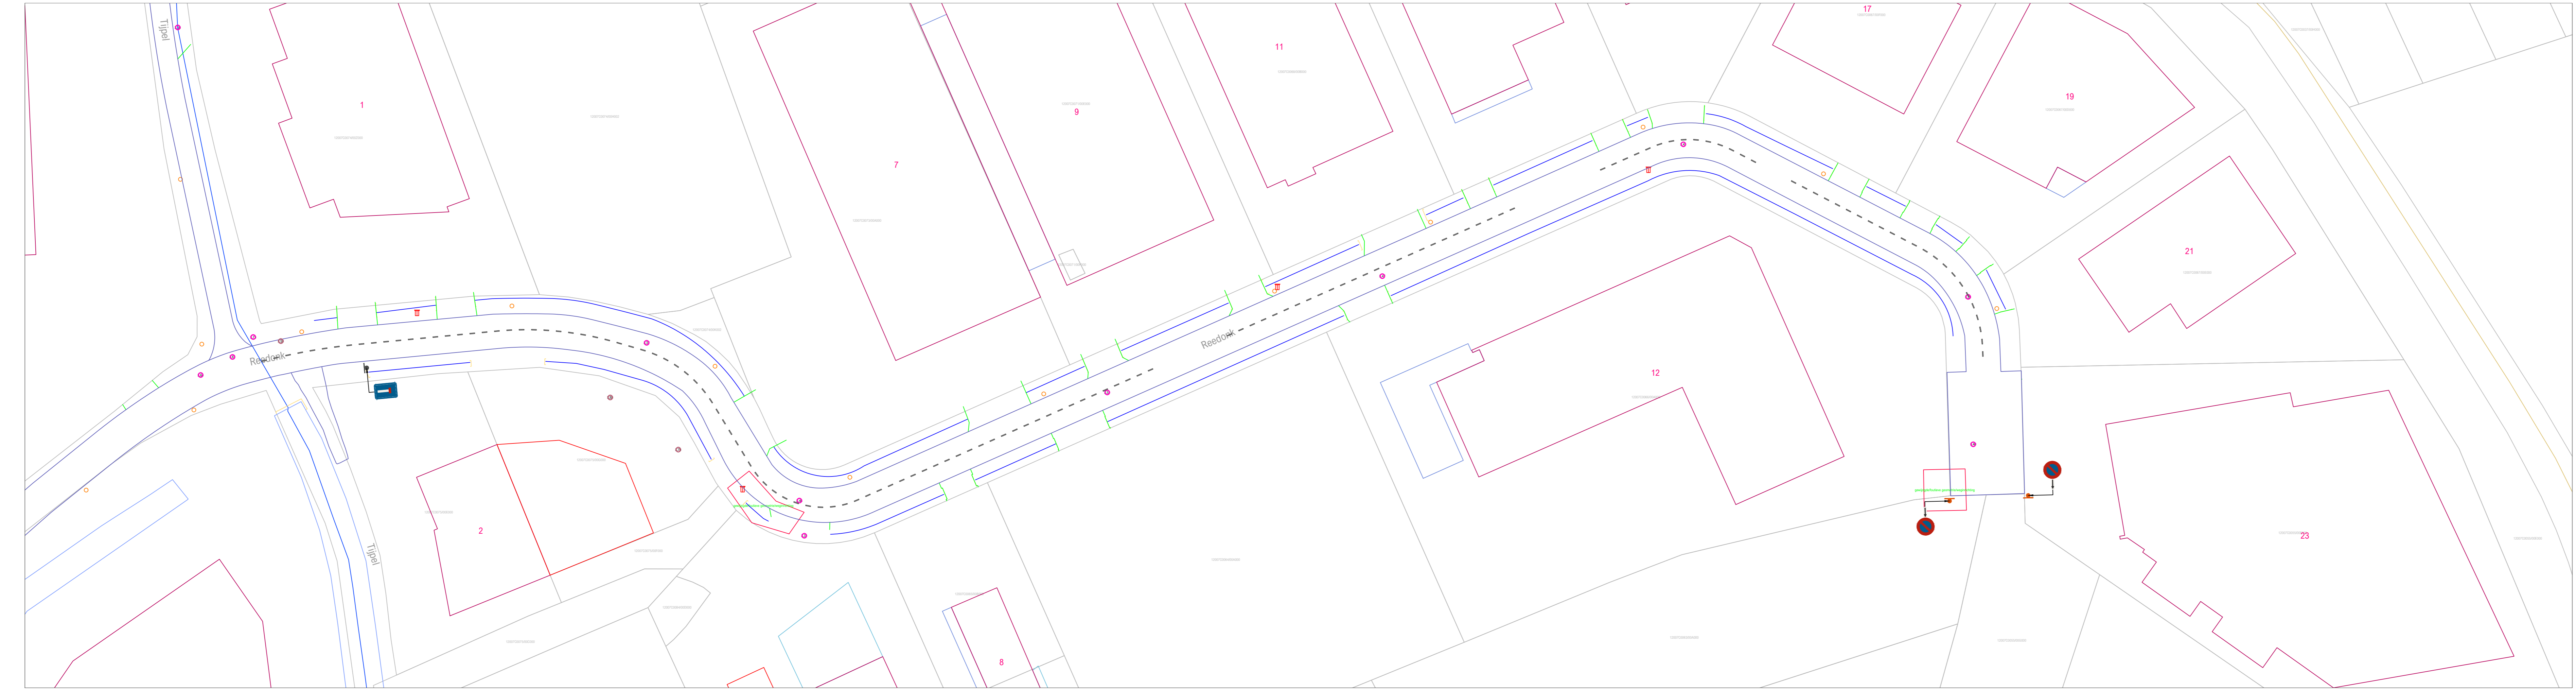

PROVINCIE ANTWERPEN

GEMEENTE BORNEM

Reodonk

signalisatieplan

OPDRACHTGEVER	ONTWERP	PROJECTGEGEVENS
Lokaal bestuur Bornem Hingensdreeuw 13 2880 BORNEM	AACON BV Immenseelstraat 47 2160 WOMMELGEM +32 471 959 486 info@aacon.be www.aacon.be	28800979 Wijziging parkeerregime ontwerp: Eric Aerts eric.aerts@aacon.be

28800979_Reodonk_OT		
VERSIE	DATUM	WIJZIGINGEN
V01	10.09.2024	
V02		
V03		
ORIËNTATIE	GOEDKEURING CBS	GOEDKEURING GR
	het College van Burgemeester en Schepenen, zitting van: de burgemeester, de algemeen directeur,	de Gemeenteraad, zitting van: de voorzitter, de algemeen directeur,

Basisplan: AGIV - Grootstailig Referentiebestand Vlaanderen - schaal 1/500